



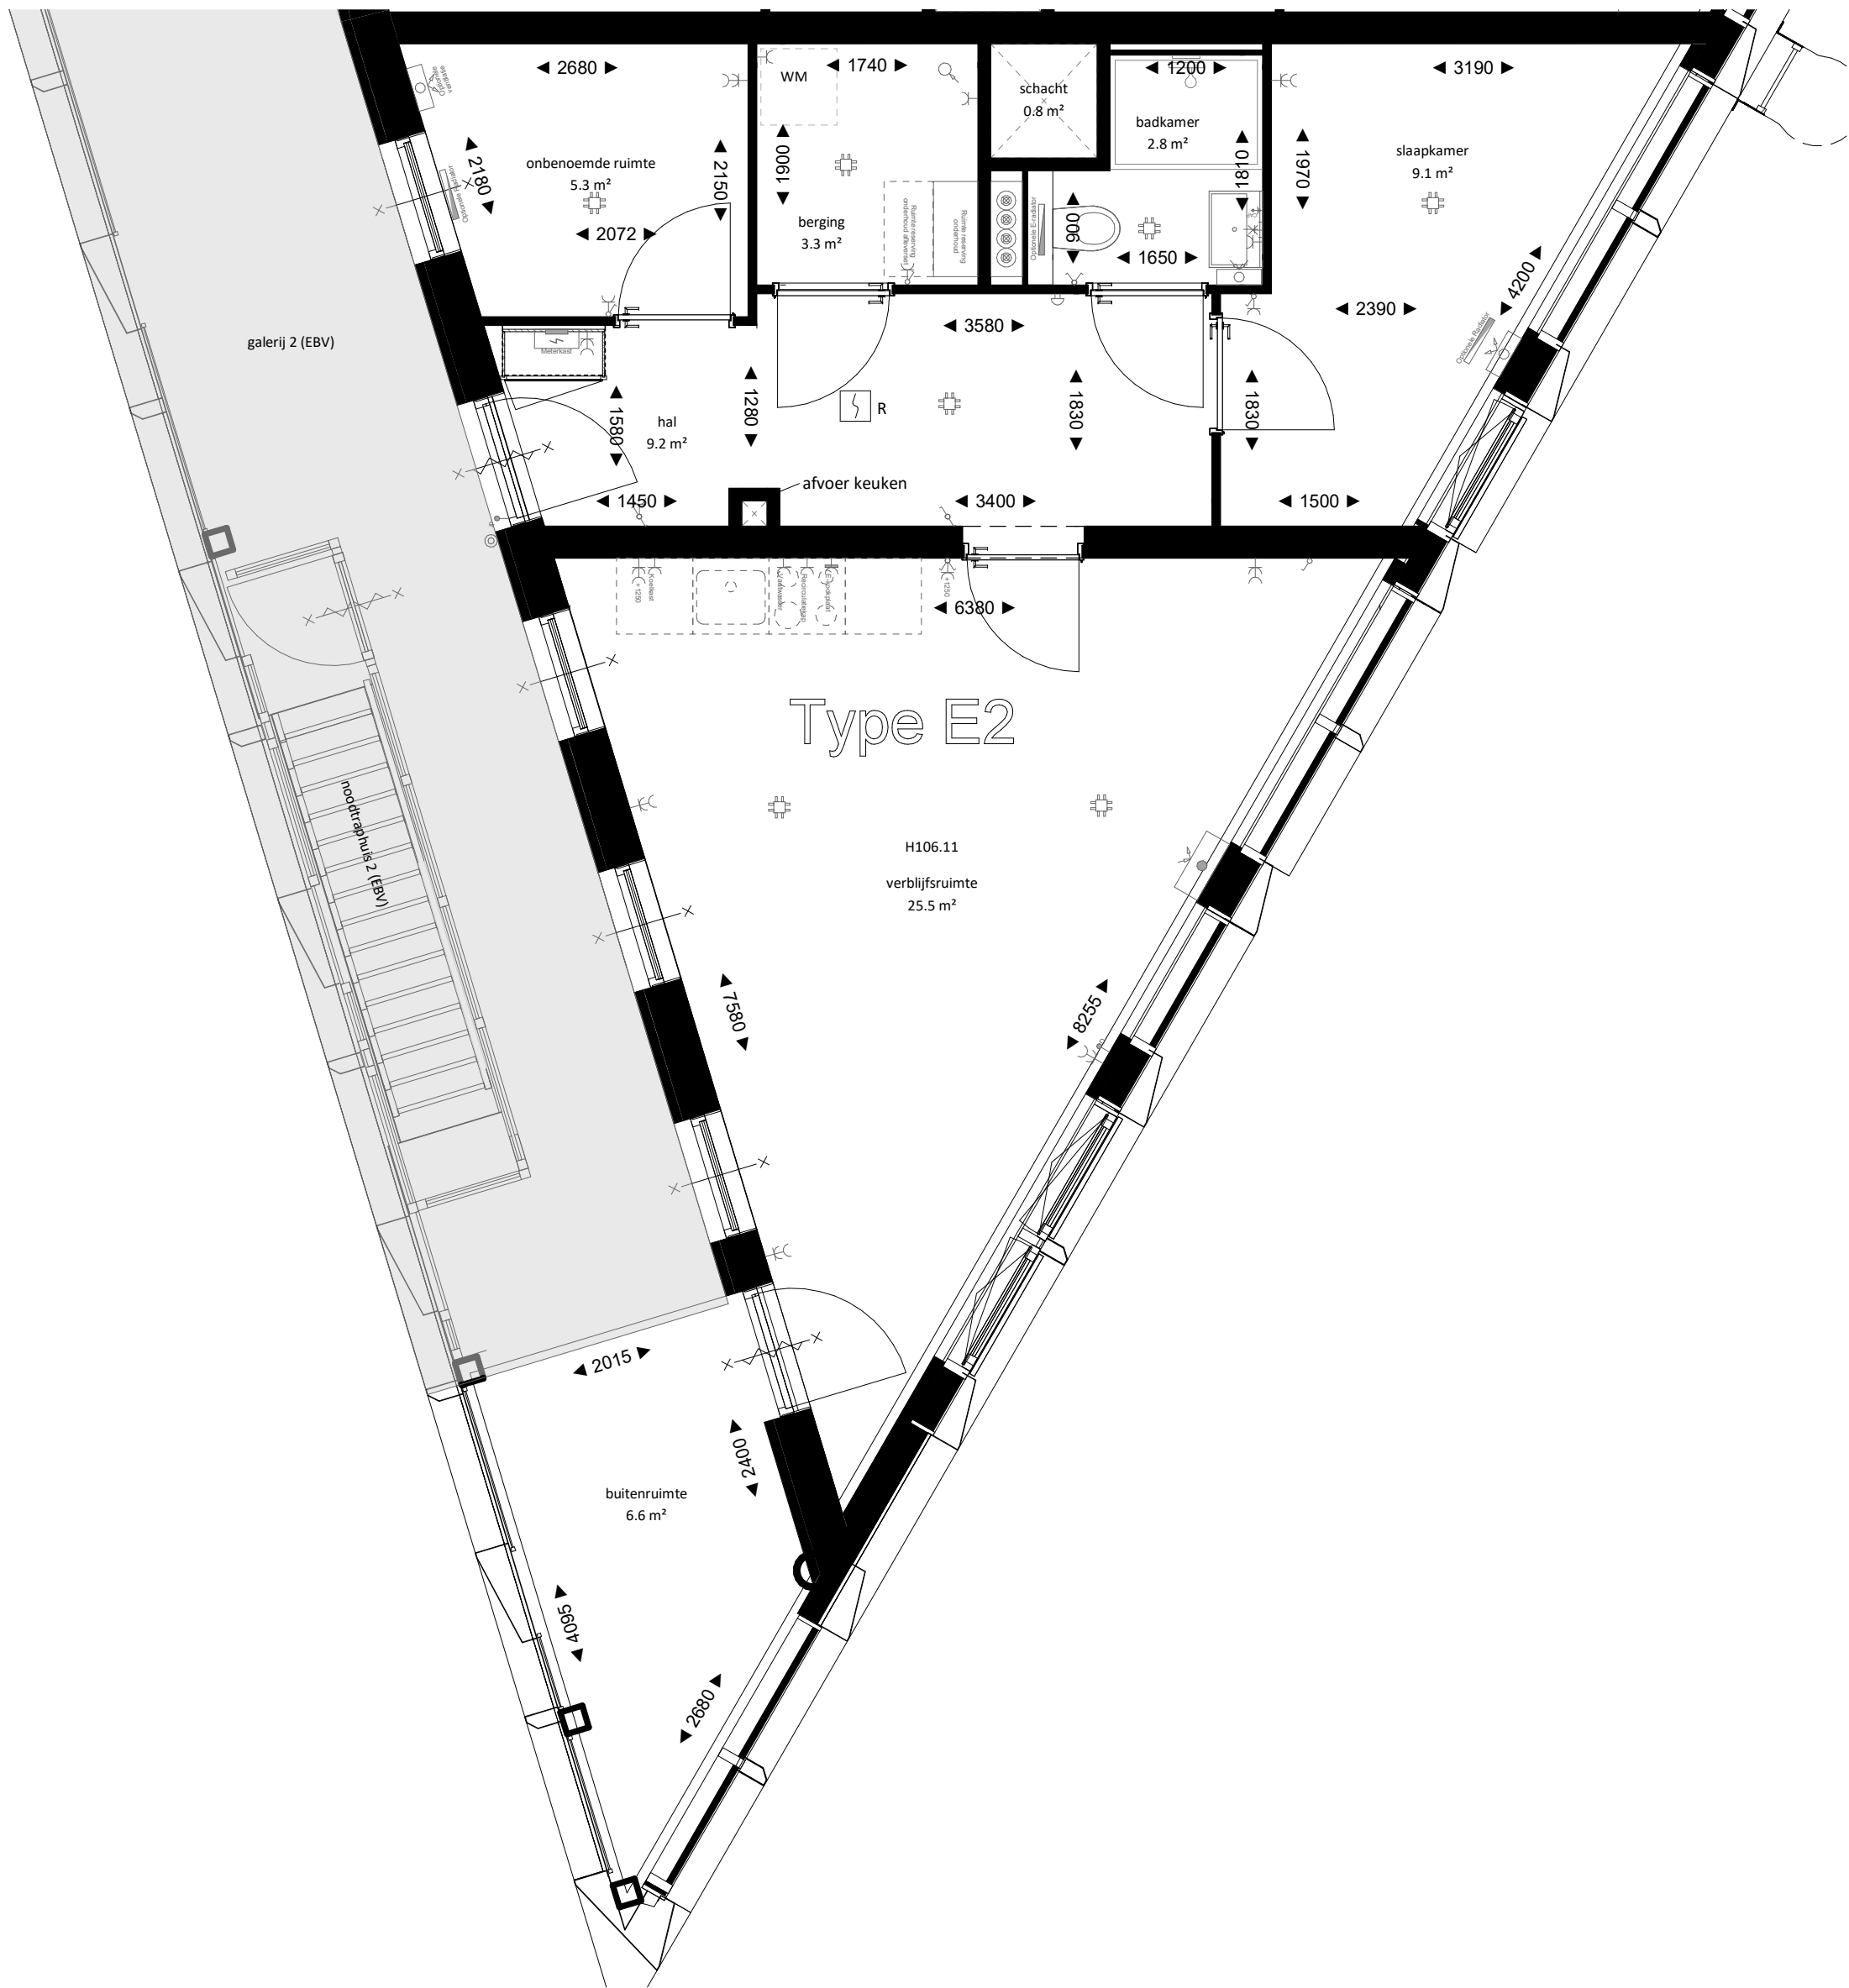

RENVOOI			
	wanden prefab module		entree woning
	wasmachine		Deurbel 1600+vl
	Plafondlichtpunt met centraaldoosfunctie		Positie van intercom met videofoon
	Wandlichtpunt met centraaldoosfunctie 1800+vl		Rookmelder aan plafond
	Enkelvoudige wandcontactdoos 300mm+vl		Positie van groepenkast voor de elektrische installatie
	Tweevoudige wandcontactdoos inbouw 300mm+vl		WTW ventilatie-unit inclusief verwarming 2300x520x210mm
	Perilex kookaansluiting		Afvoer ventilatiebox (badkamer) 350x350x122mm
	Enkelvoudige schakelaar 1050mm+vl		Toevoer ventilatiebox 350x350x122mm
	Tweevoudige schakelaar 1050mm+vl		Optionele ventilatiebox
	Wissel schakelaar 1050mm+vl		Indien de optie voor afgescheiden voorruimte gekozen wordt zal deze toegevoegd worden.
	Schakelaar met enkelpolige wandcontactdoos 1050mm+vl		Afhankelijk van de warmteverliesberekening wordt deze toegevoegd. Afmetingen ntb
	Serieschakelaar met enkelpolige wandcontactdoos 1050mm+vl		Afhankelijk van de warmteverliesberekening wordt deze toegevoegd. Afmetingen ntb
	Wandlichtpunt 1800mm+vl		Afzuigpunt plafond, exacte positie ntb
	Centraal aardpunt badkamer		Afzuigpunt wand, exacte positie ntb
	Aansluitpunt voor deurdrukker indien		
	Bedrade leiding tbv data 300mm+vl		

Afwijkende hoogtematen staan op de woningplattegrond benoemd.

Benodigde elektrische aansluitpunten voor woninggebonden installaties niet separaat ingetekend. (zoals voor ventilatie en verwarmingselementen)

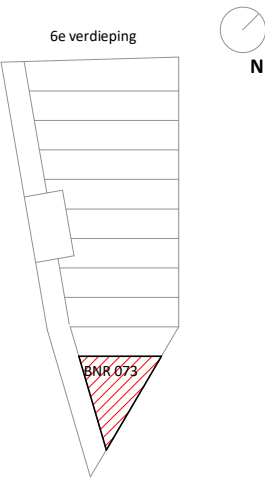

Havengebouw H106.11 H073

VDNDP

VDNDP bouwingenieurs BV

Zaandam
Warmperserij 17
1505 RL Zaandam
T +31 (0)85 75 000 77
www.vdndp.nl
kvk 34264342 - disclaimer

Enschede
Piet Heinstraat 12
7511 JE Enschede
T +31 (0)85 75 000 77
www.vdndp.nl
kvk 34264342 - disclaimer

project:	SMAKKELAARSPARK Utrecht	in samenwerking met:	
opdrachtgever:	Smakkie bv Willem Fenengastraat 4d - 1096BN Amsterdam 020 - 560 89 10 www.lingotto.nl		
projectleider:	MA	datum:	11-04-2024
bouwkundige:	MD, OS, AR, TK	wijziging:	definitief
onderdeel:	Havengebouw BNR H073	project nr:	19-0807
(formaat) schaal:	(A2) 1:100	tekening nr:	VK-H-BNR-073 VK